




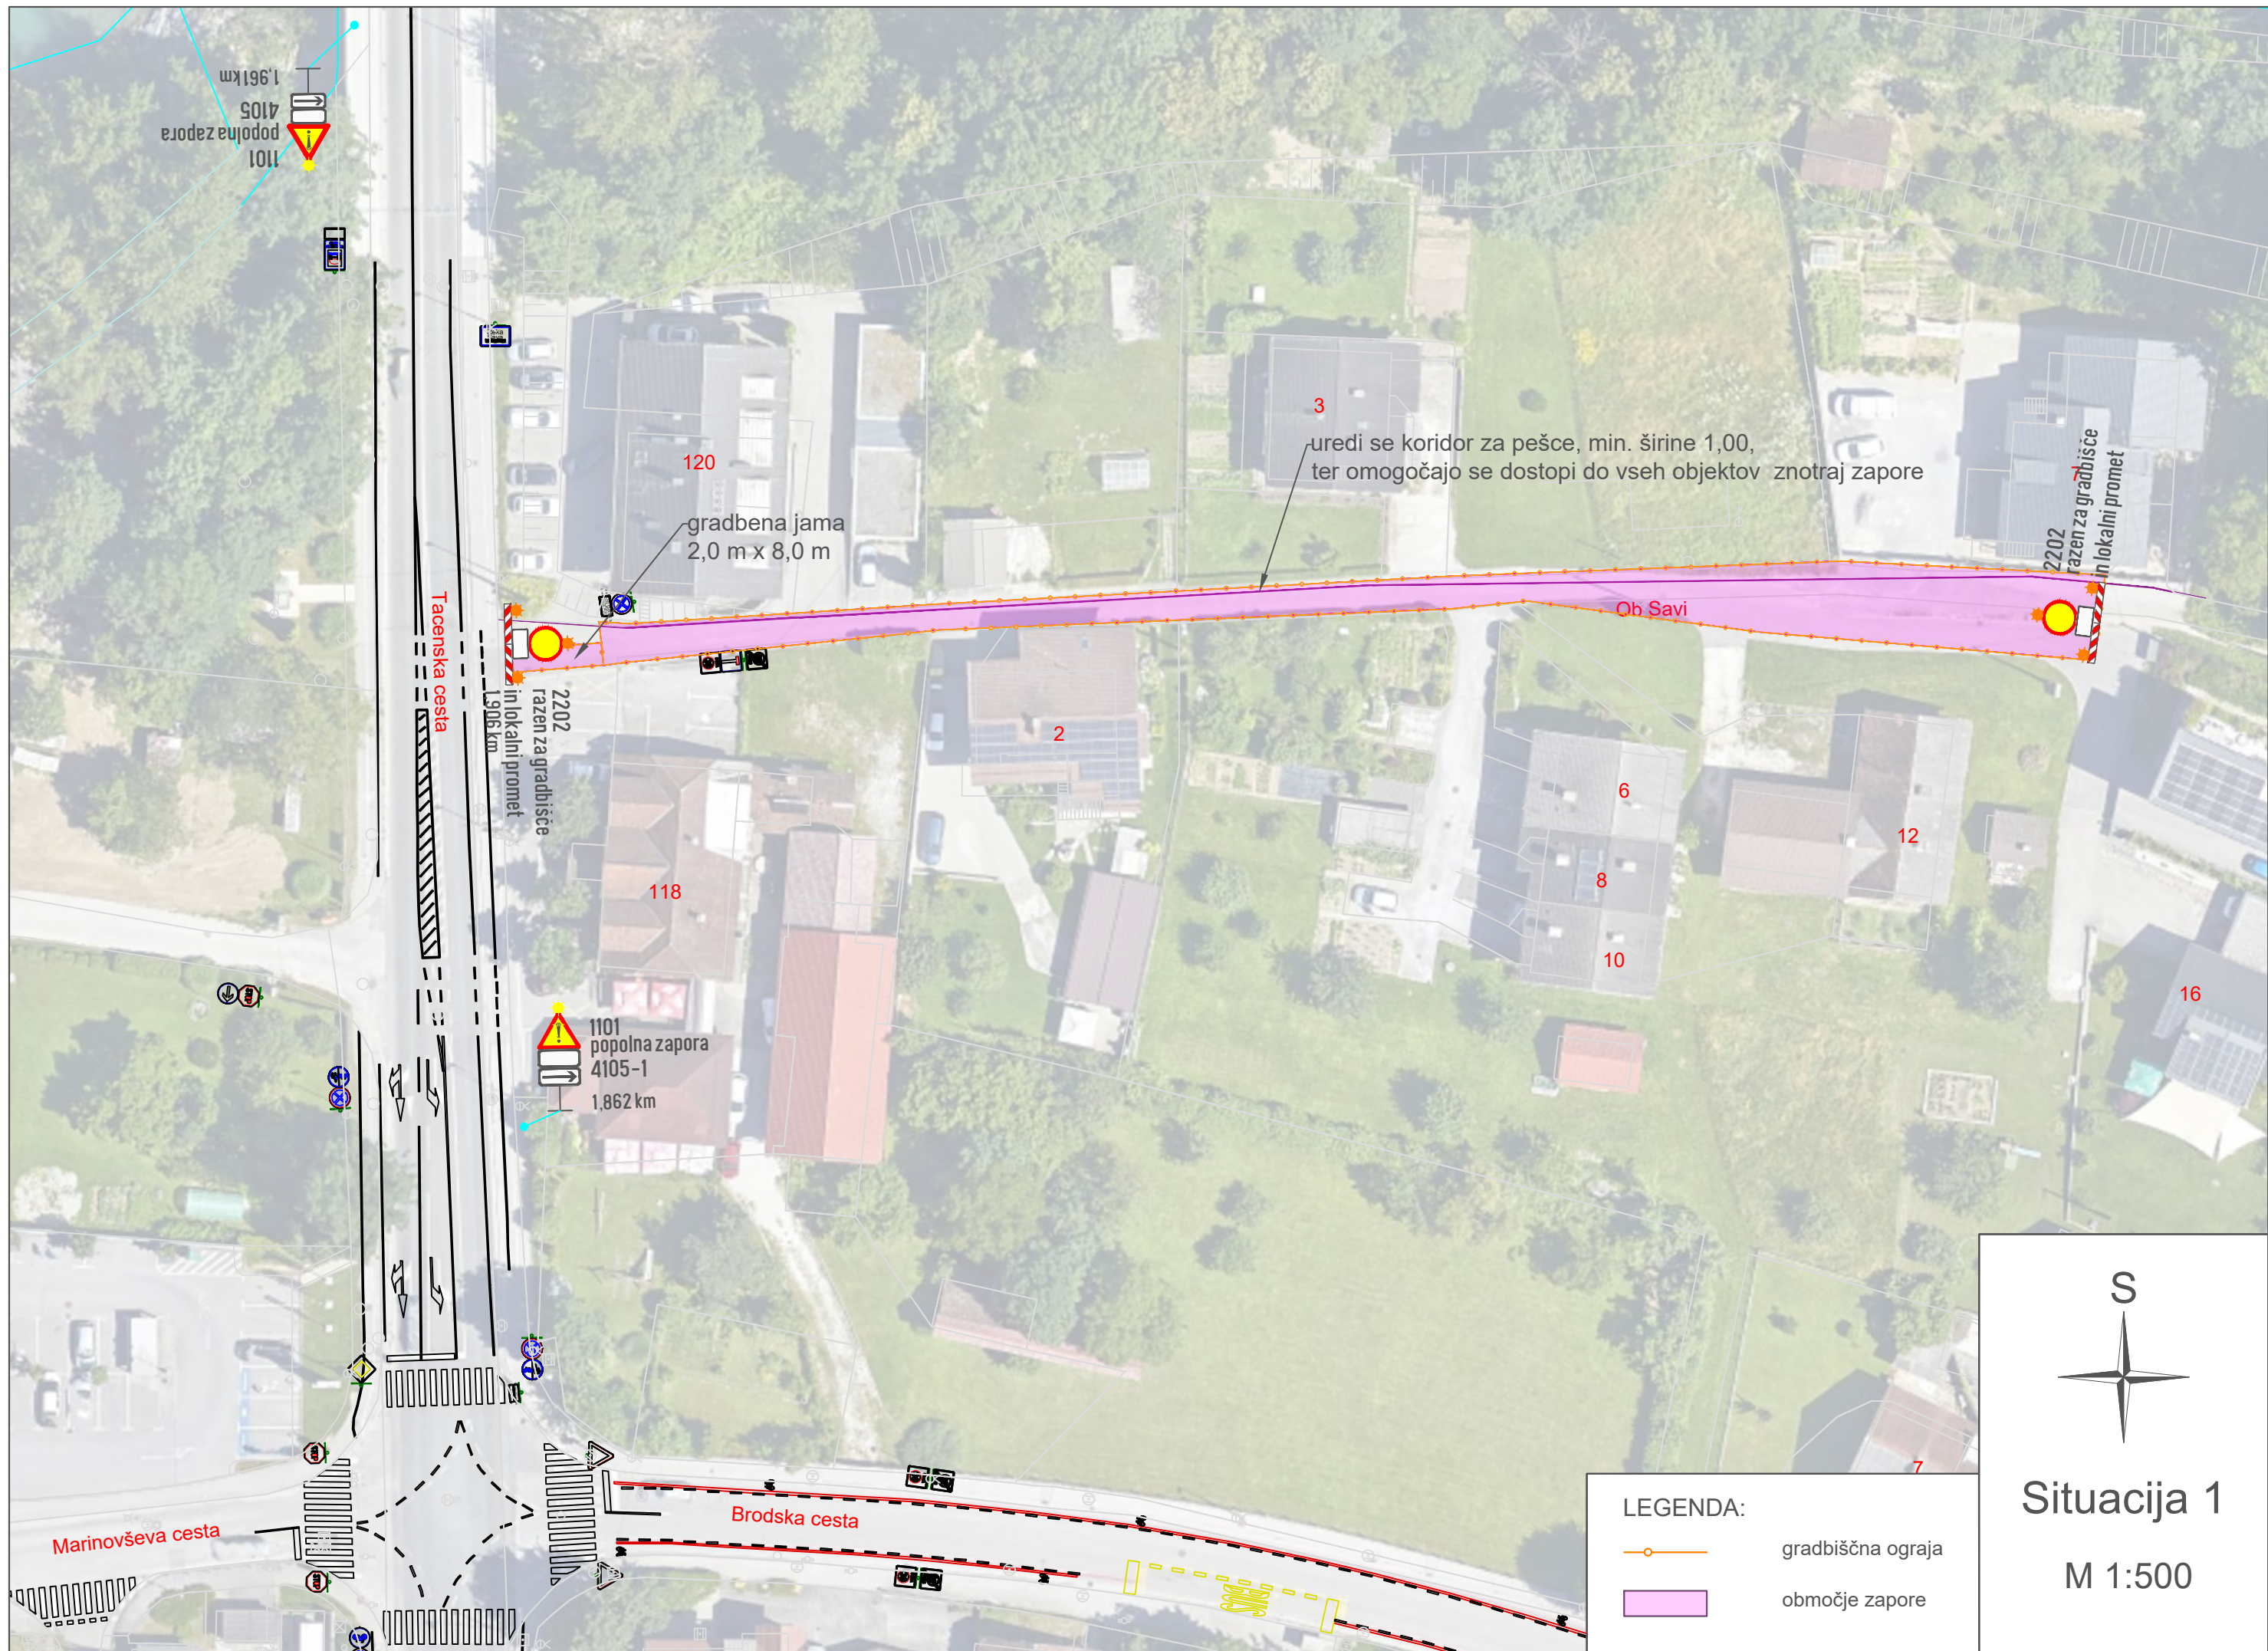

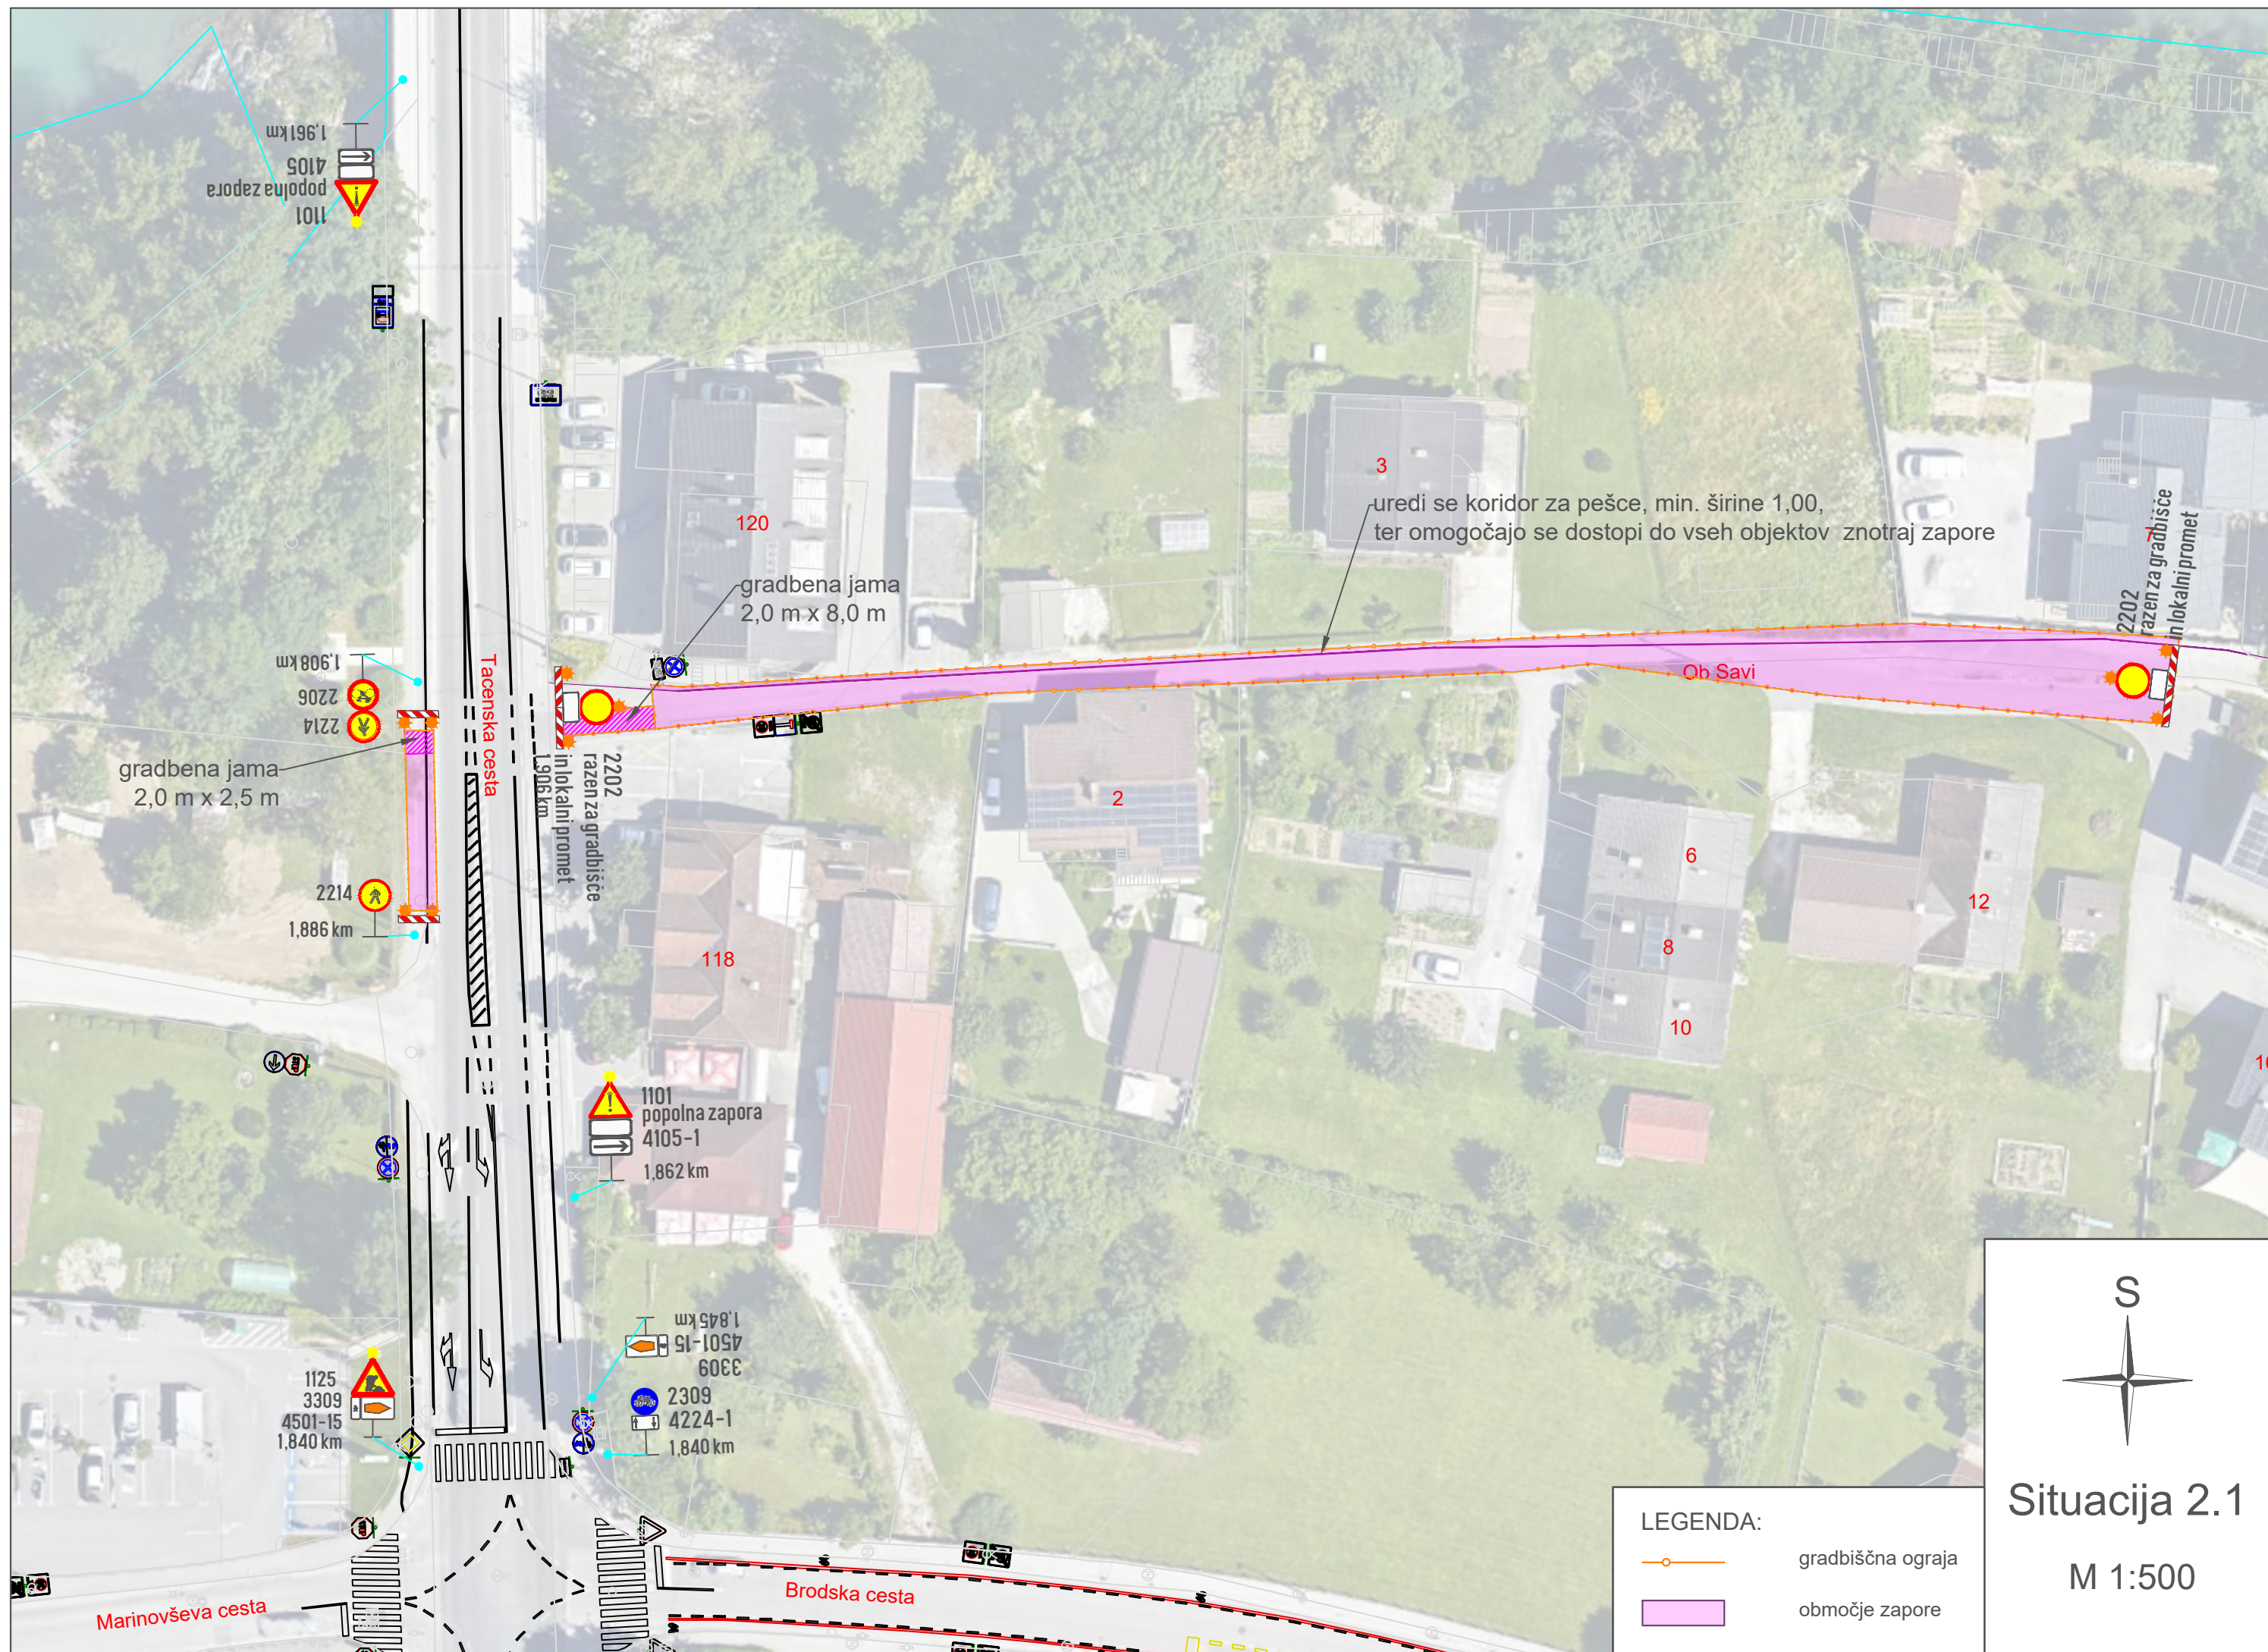

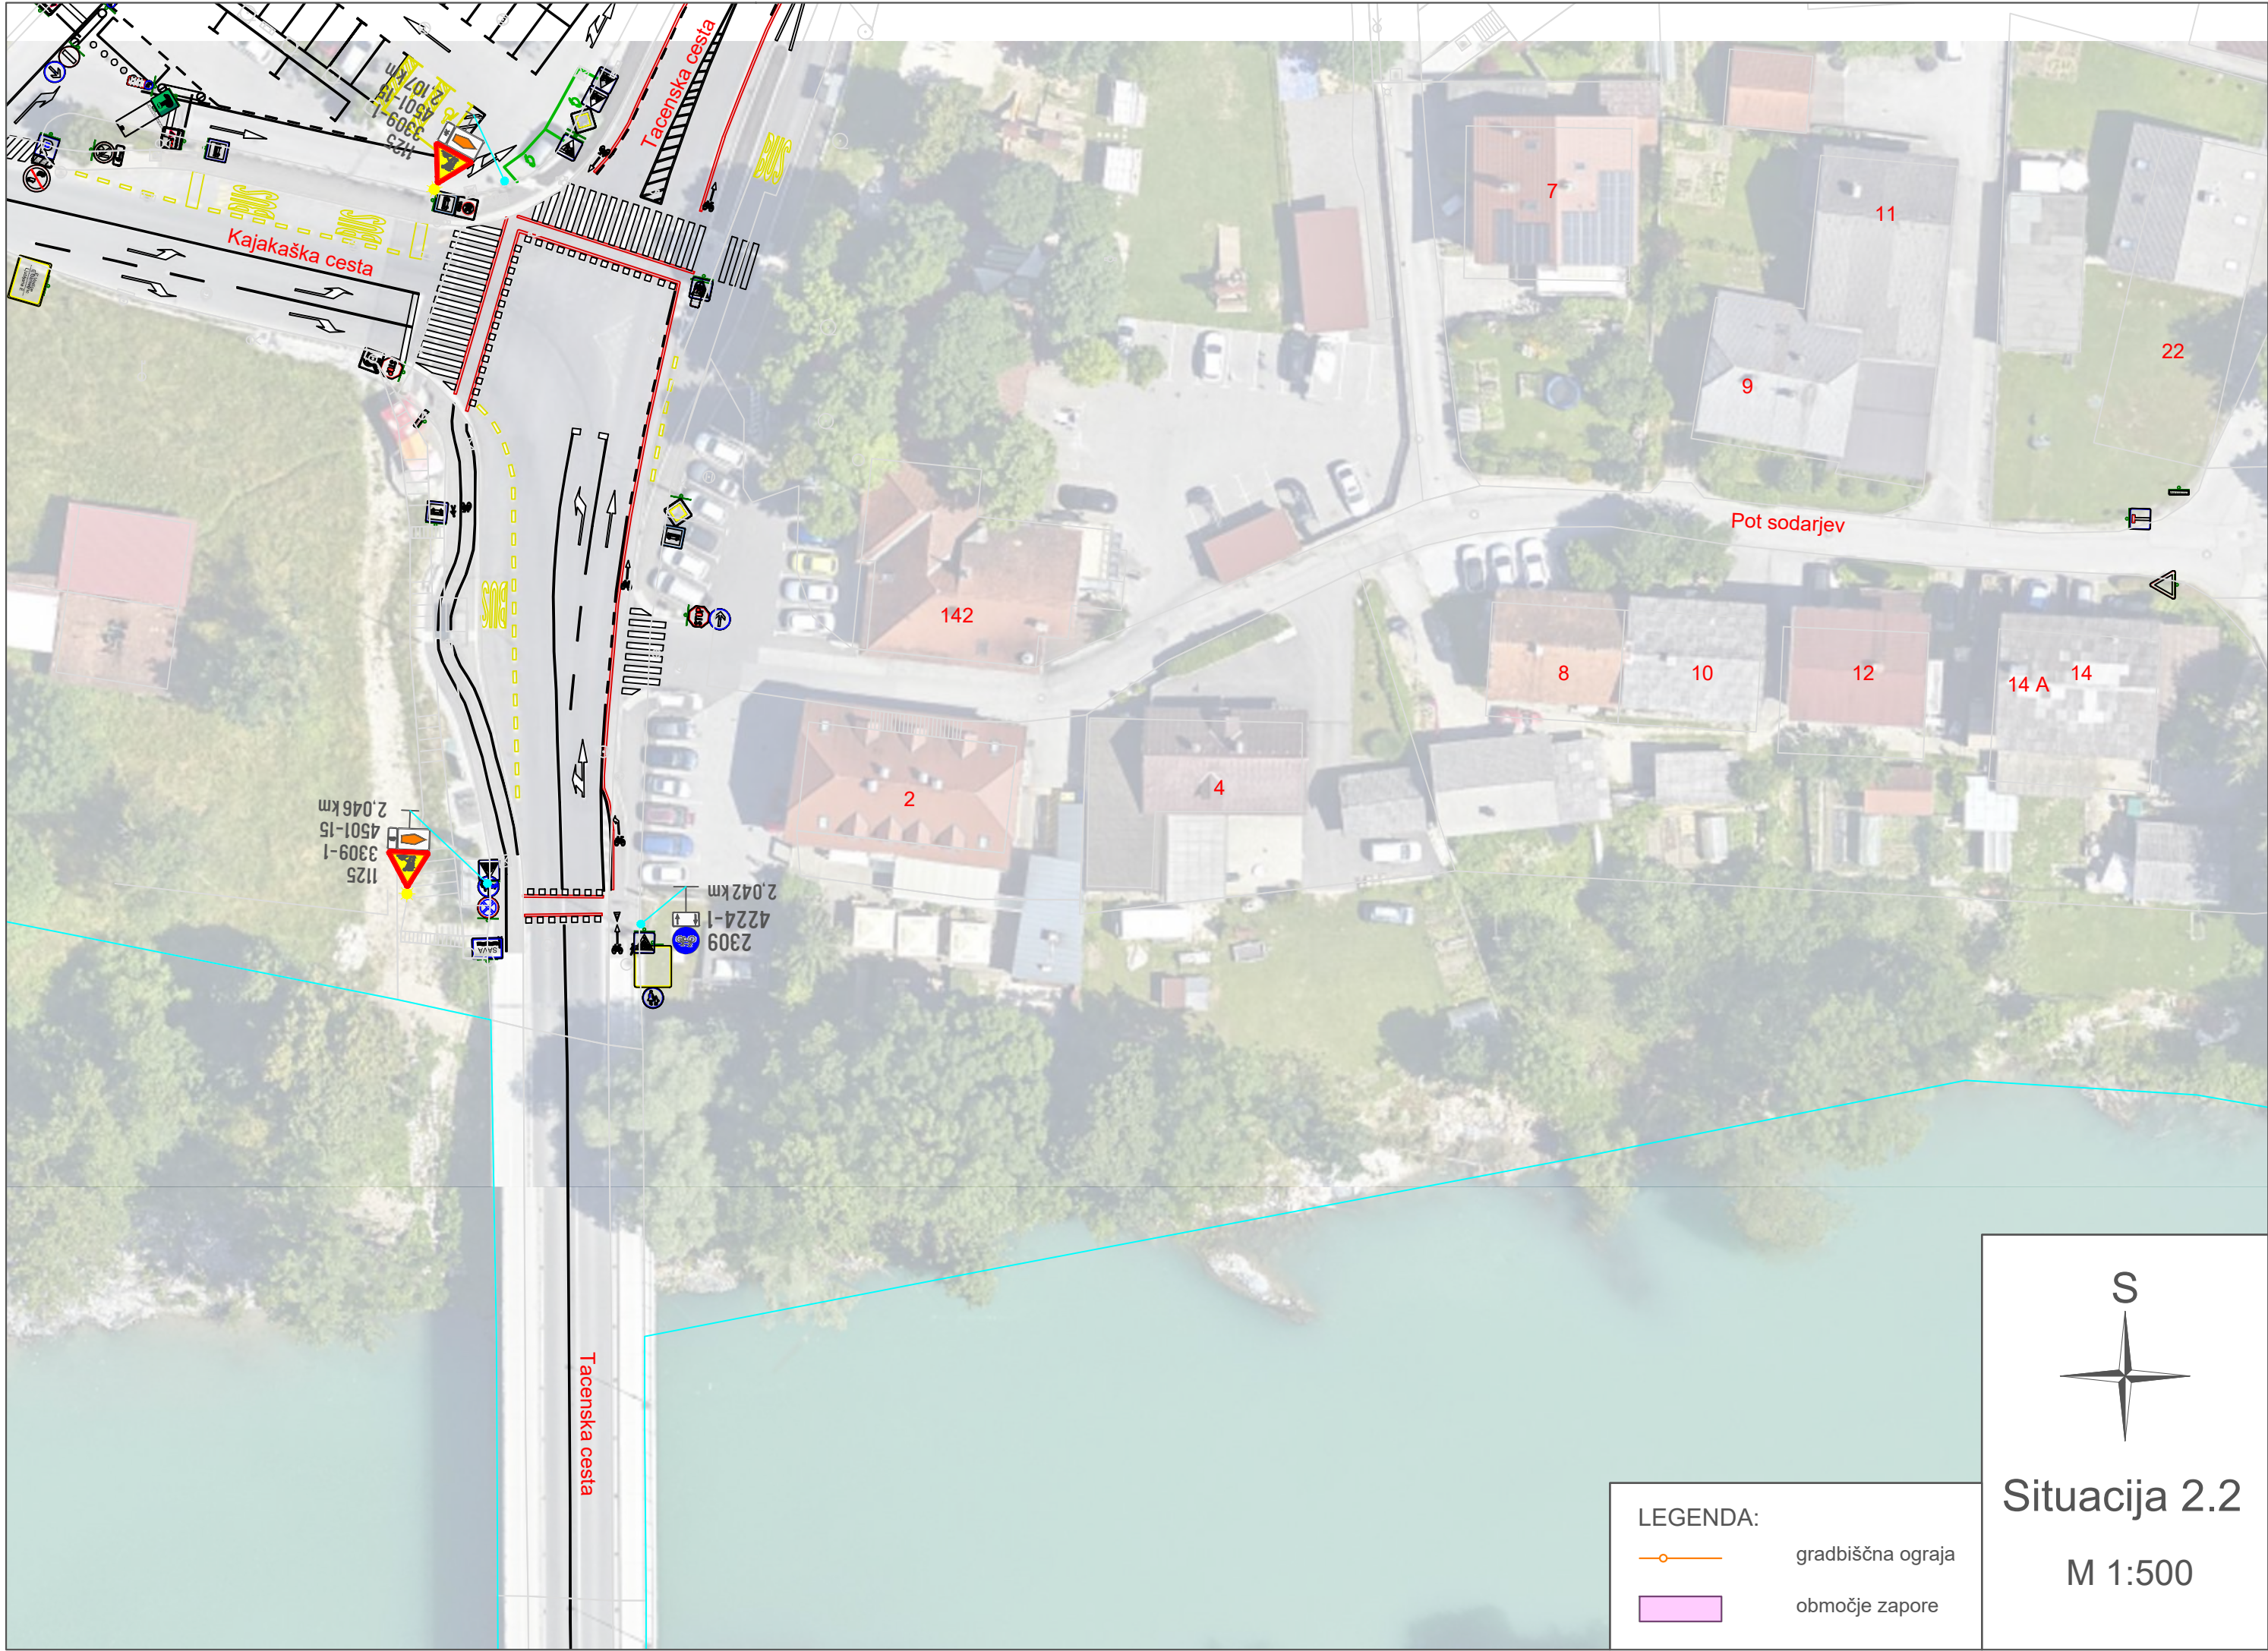

LEGENDA:

	gradbiščna ograja
	območje zapore



S

Situacija 2.2

M 1:500