





Investitor: DARS d.d. Ulica XIV. Divizije 4 3000 Celje	Objekt: REKONSTRUKCIJA CELOVŠKE CESTE - FAZA 03 R1-211/0212 Jeprca - LJ (Šentvid), od km 8,640 do km 8,815, G1-8/0213 LJ (Šentvid - Obvoznica), od km 0,000 do km 0,850 in od km 5,045 do km 5,895		
Projektant:  gorenjska gradbena družba	Vrsta projekta: PROJEKT ZA IZVEDBO		
	Vrsta načrta: NAČRT ZAPORE CESTE		
	Številka načrta: 275/25		
	Vsebina risbe: FAZA 03 (DRSI, MOL in DARS) PREGLEDNA SITUACIJA		
Pooblaščen inženir: Luka Possnig, mag. inž. grad.	Datum: avgust 2025	Merilo: 1 : 10.000	Priloga: 3.1

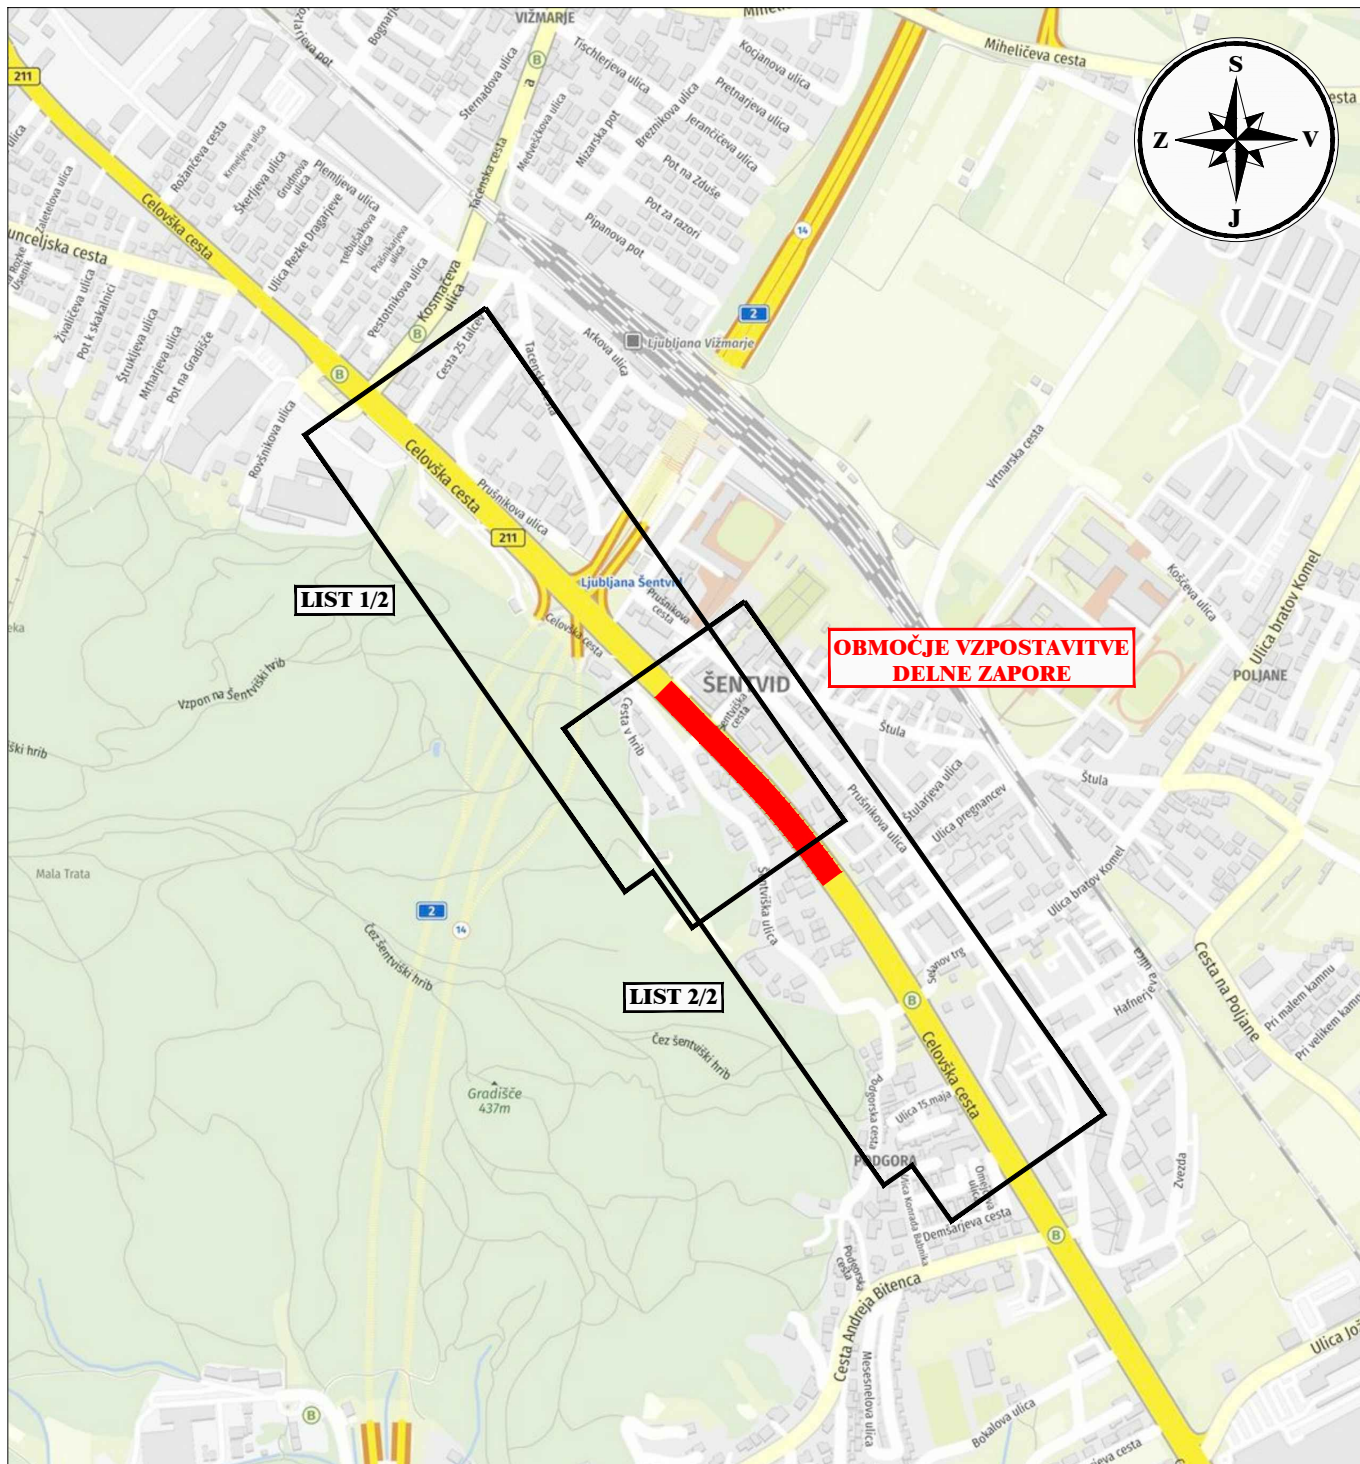


 

KARAKTERISTIČNI PREČNI PREREZ V OBLASTI CELOVŠKE CESTE ZA KRIŽIŠČEM S PRUŠNIKOVO ULICO (SMER LJUBLJANA-CENTER) – G1-8/0213 LJ (Šentvid – Obvoznica), M 1:50

>>> PROMET POTEKA PO DVEH VOZNIH PASOVIH V OBEH SMEREH <<<

(v delovnem času in izven delovnega časa)

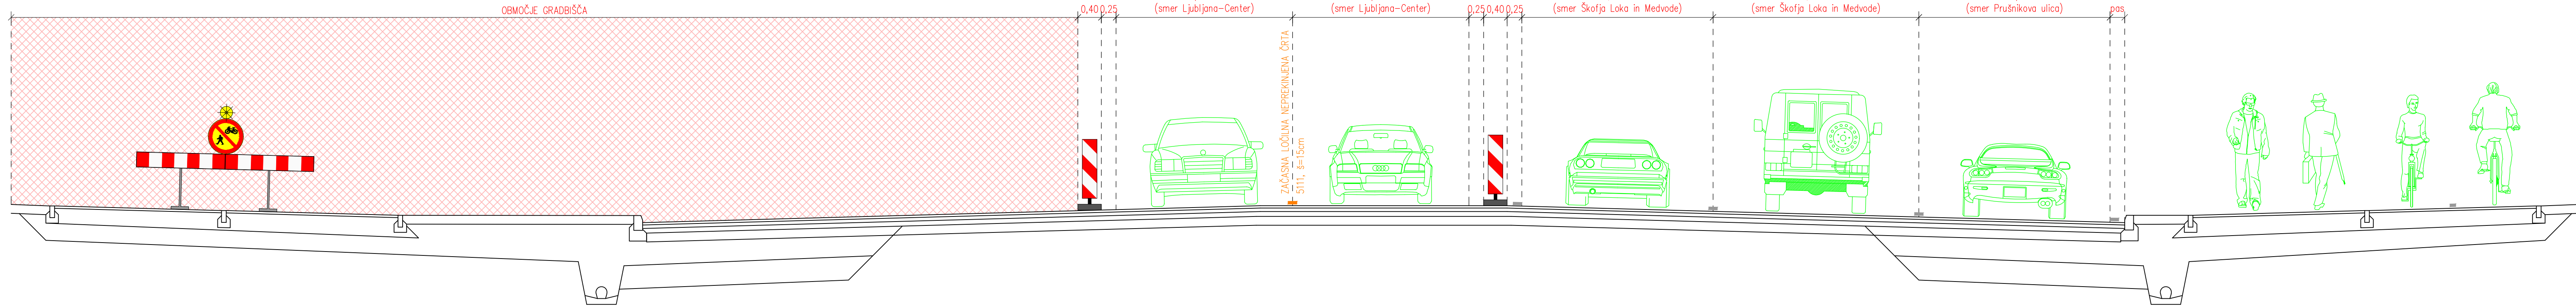

Investor: DARS d.d. Ulica XIV. Divizije 4 1000 Celje	Opis: REKONSTRUKCIJA CELOVŠKE CESTE - FAZA 03 R1-2110212 zapra - LJ Šentvid, od km 0+440 do km 0+455, G1-8/0213 LJ (Šentvid - Obvoznica), od km 0+000 do km 0+000 in km 0+000 do km 0+000		
	Projektant: GGD gorenjska gradbeno društvo		
Projektant: GGD gorenjska gradbeno društvo	Vrsta projekta: PROJEKT ZA IZVEDBO		
	Vrsta načrta: NAČRT ZAPORE CESTE		
Projektant: GGD gorenjska gradbeno društvo	Število listov: 275/25		
	FAZA 03 (DRSI, MOL in DARS) SITUACIJA ZAKASNE PROMETNE UREDITE - LIST 2/2 -		
Podrobilni skicir: Luka Pozornig, mag. inž. grad.		Datum: avgust 2025	
P-0042		Merk: 1:500	
		Priloge: 3.3	

